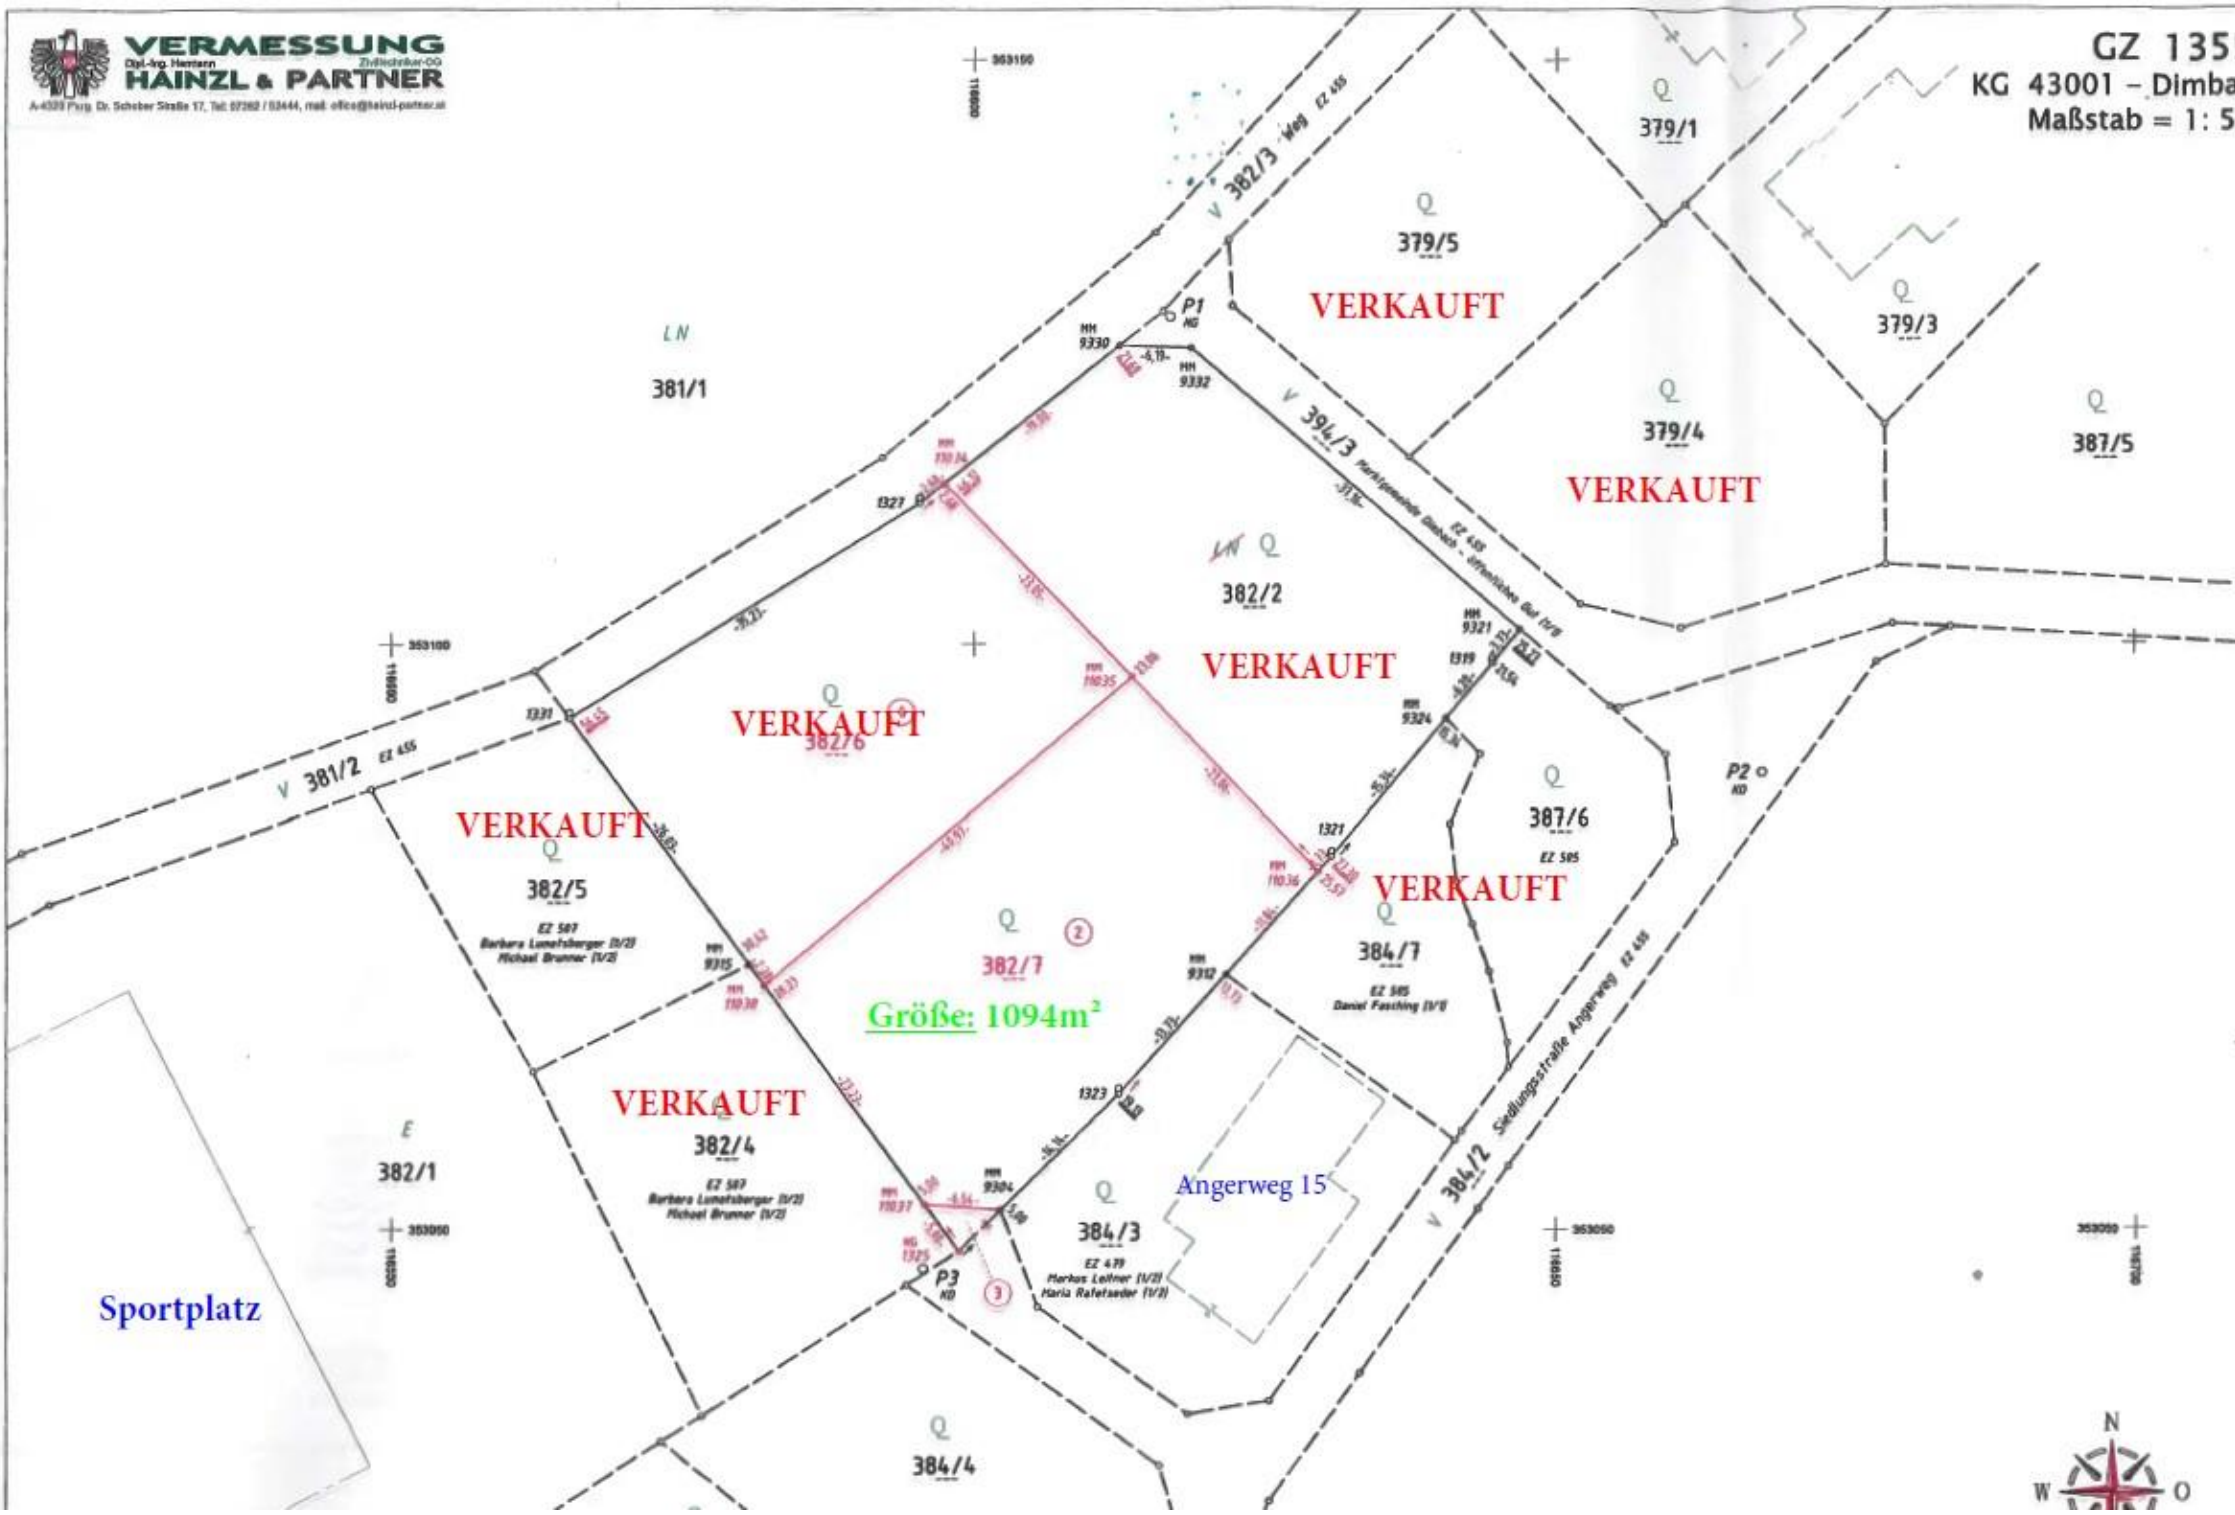
VERMESSUNG
Dipl.-Ing. Hentern
HAINZL & PARTNER
Ziviltechniker OG
GZ 135
KG 43001 – Dimba
Maßstab = 1: 5
379/1
379/5
VERKAUFT
379/3
379/4
VERKAUFT
387/5
381/1
382/2
VERKAUFT
382/6
VERKAUFT
382/5
VERKAUFT
382/7
Größe: 1094m²
387/6
VERKAUFT
384/7
382/4
VERKAUFT
384/3
Angerweg 15
382/1
Sportplatz
384/4
384/2
Siedlungsstraße Angerweg
P1
P2
P3
N
W
O