



Maßstab 1 : 500

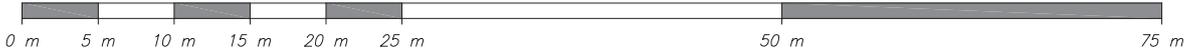

Naturaufnahme
Maßstab 1:500

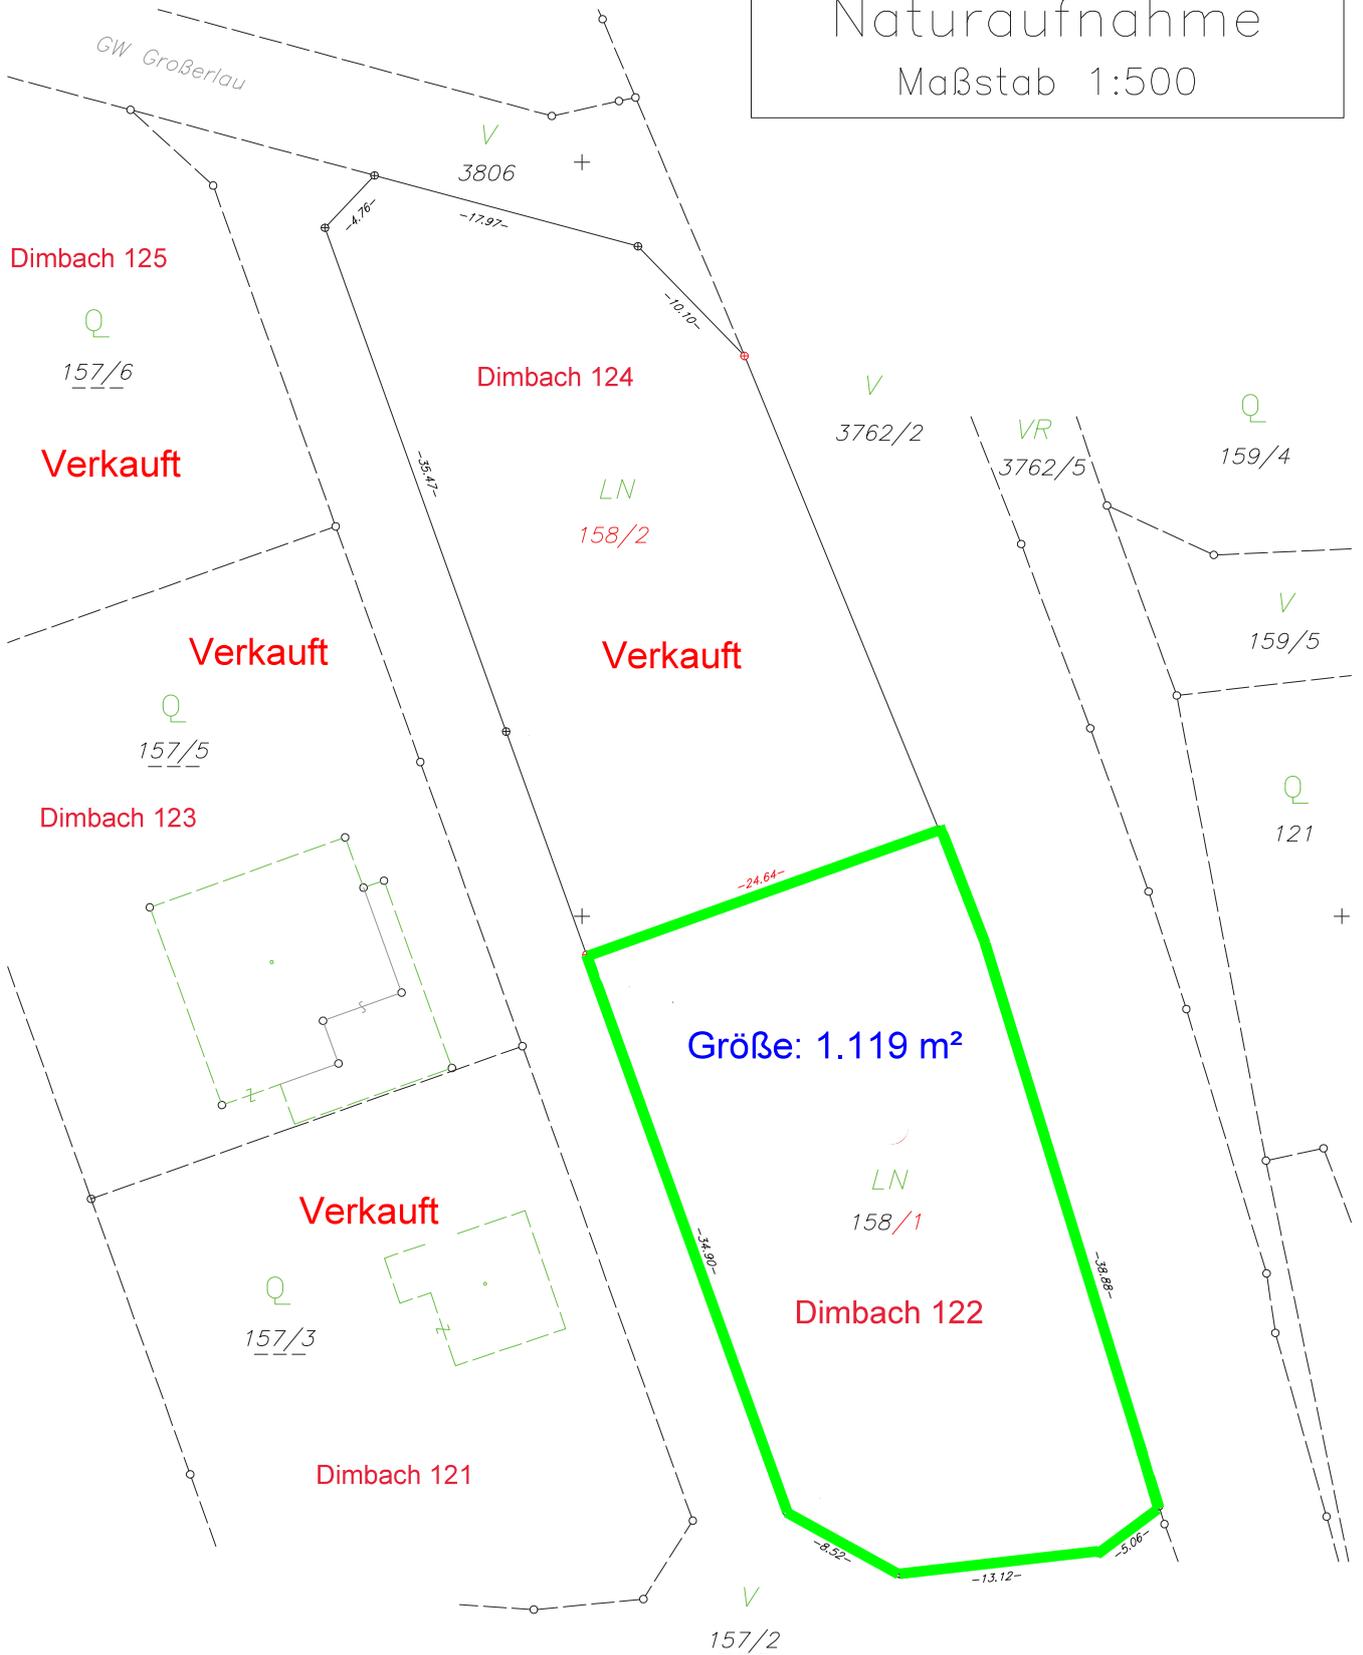

Plangleichstück für den Grenzkataster
Geschäftszahl: 1241tV / 2022

MM = Metallmarke